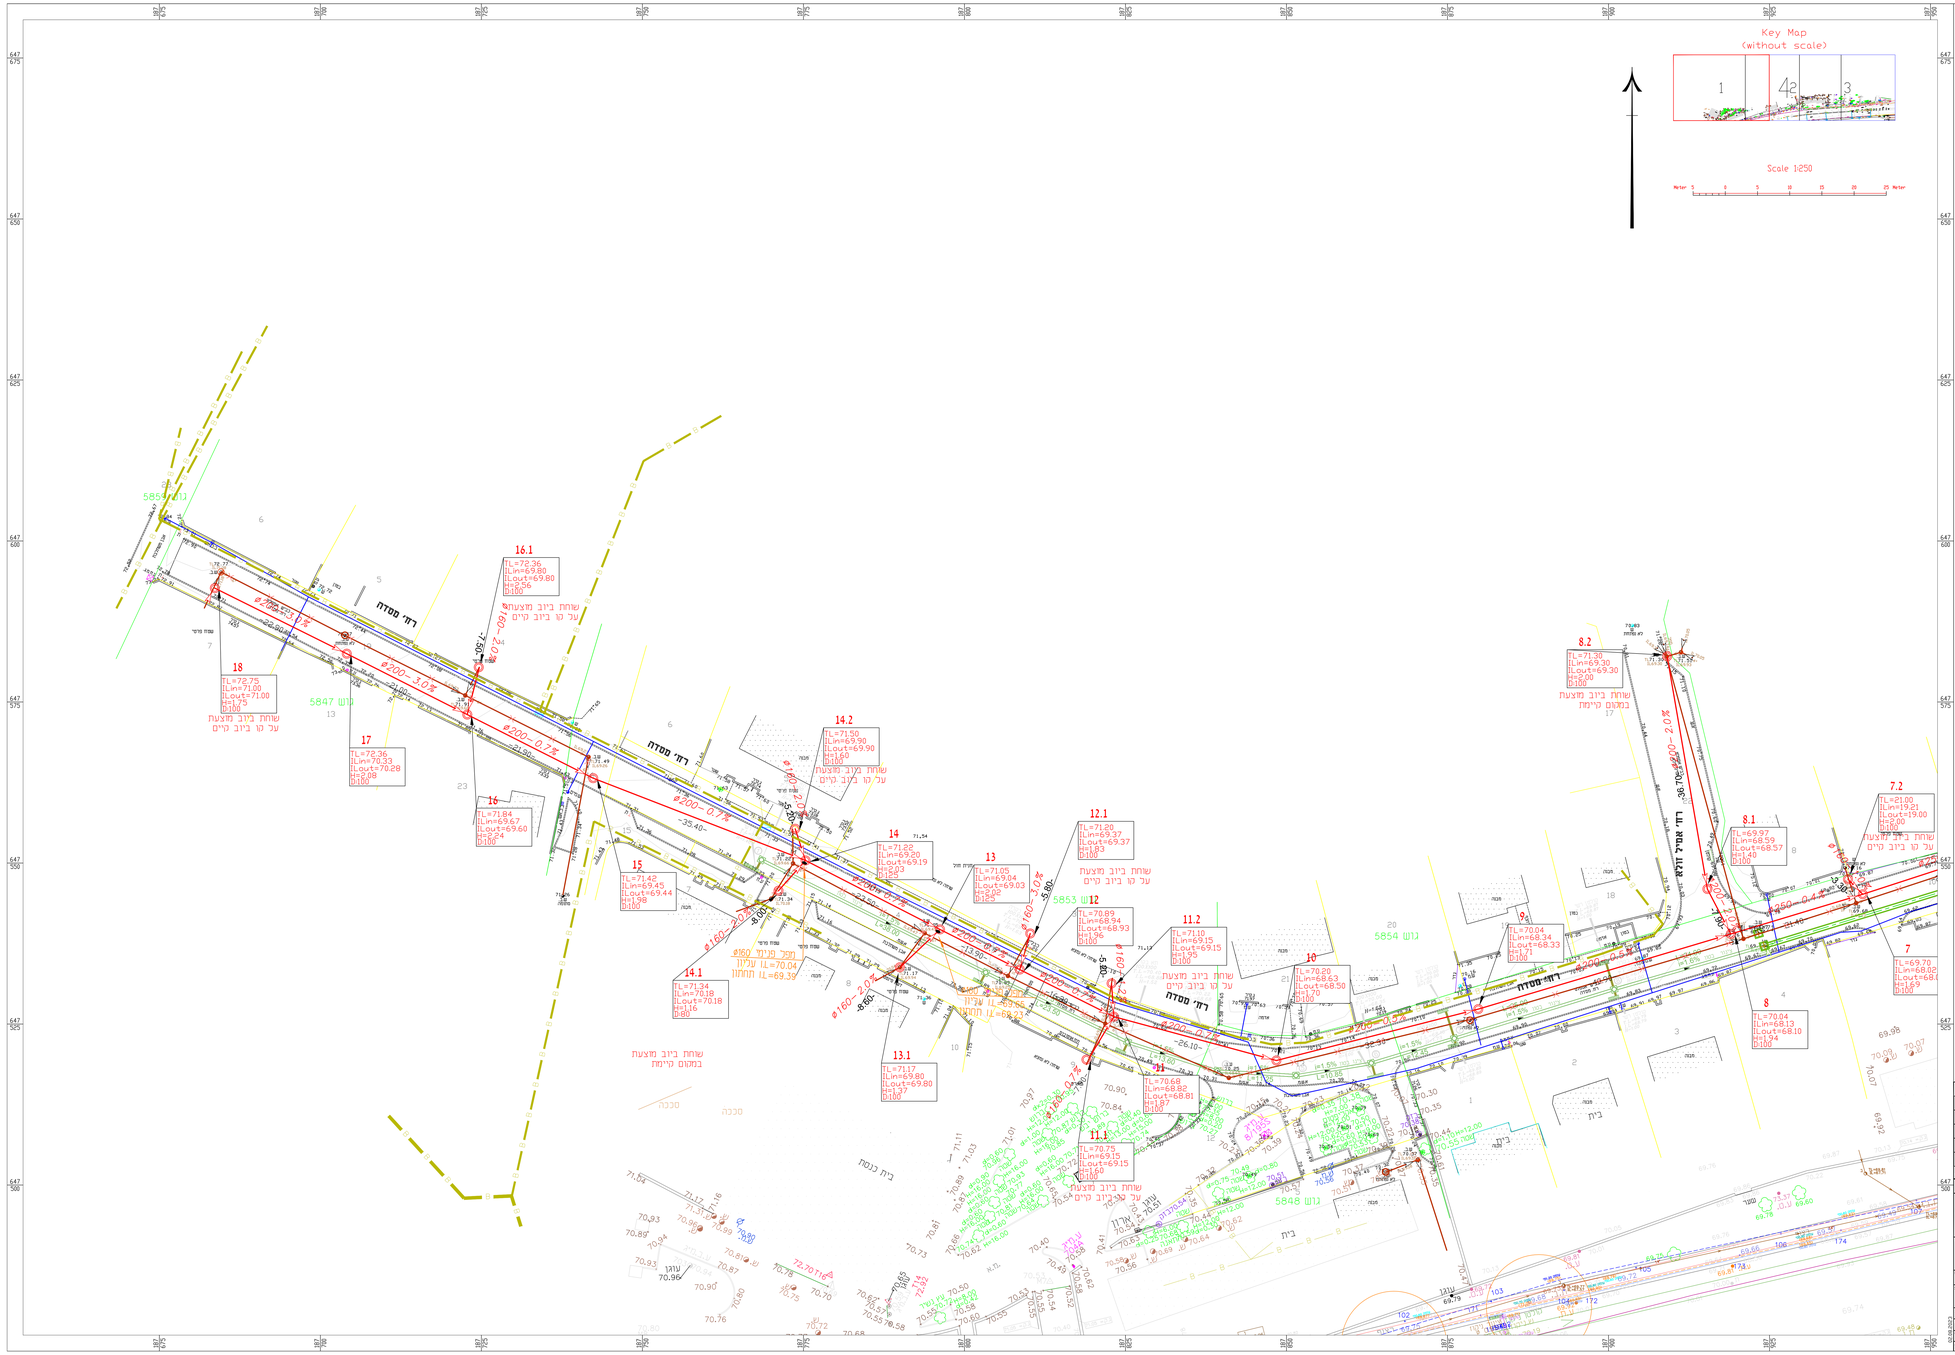

מקרא ביוב

תאור	ביוב
קו קיים	
שוחה קיימת	
שוחה קיימת מתואמת	
שוחה קיימת נתונים עפ"מ משאר	
קו קיים לביטול	
שיפוע-טטר	ø160-1.0 %
מרחק בין שוחות	-15.00-
קו מוצע	
שוחה מוצעת	
שוחה מוצעת במקום קיימת	
שוחה מוצעת עם מפל פנימי	
קו מוצע בתוואי קו קיים	
קו סניקה קיים	
קו סניקה מוצע	
חשירות ביוב מוצעת ממרזים אחר	
קו בזק קיים	

הערה כללית:
על הקבלן יש לאתר ולמפות צנרט קיים ומרזים של ביוב, צנרט זו ניתנו קיים והתאגיד לתחזקו

1	עדכון תואר בזק	20.09.22	אבדנים

כיוון: ○ לעיון ◉ לביצוע 9.7.23

סרקיס-ביבר-שרברר
מהנדסים יועצים בע"מ
רח' אחוזה א' ת.ד. 7562
רעננה 4366517
טל. 03-9230604 פקס. 03-9230603
office@sbk-eng.co.il

PROJECT NAME: חזלצפת קו ביוב רחוב מסדה בעיר רמלה

PREPARED FOR: תמר תאגיד מים ומי שפכים בע"מ

SUBJECT OF DRAWING: תכנית סופית-גב ביבוב ובקו
תחלפת קווי ביוב
תנוחה - 1

DESIGN	יוניתן	SCALE	1:250
DRAWN	יוניתן	DATE	27.09.21
CHECKED	אבדנים	PLOT SIZE	1160*500
APPROVED		FILE	00107921.dwg

מס' תוכנית: 079-01-210/ 1