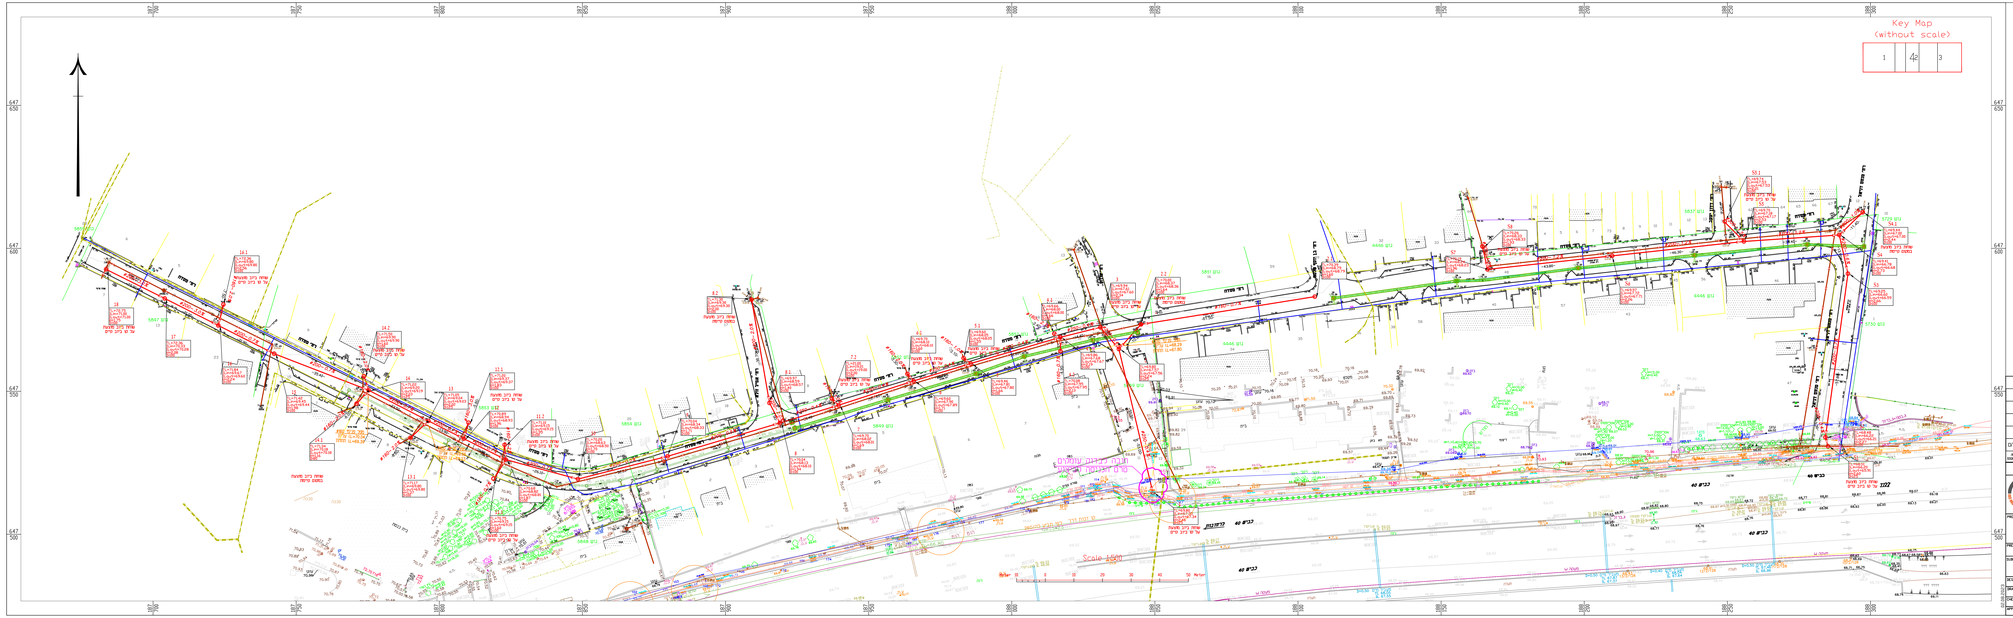

תמר
תאגיד מים אזורי

מקרא ביוב

תאור	ביוב
קו מים	
שוחה מימית	
שוחה מימית	
מיכון ועוקף משער	
קו מים לכיבוי	
שיפוע-טסר	#160-1.0 %
מרחק בין שוחות	15.00
קו מצוע	
שוחה מצועת	
שוחה מצועת בתוכה שוחה מימית	
שוחה מצועת עם עקר מכיס	
קו מצוע בתחום קו מים	
קו סכיכה	
קו סכיכה מצוע	
השלמת ביוב ומצועת ומרזיבים אל	
קו בזק מים	

הערה כללית
על הקבלן
לבדוק את כאלו ומסומן עמק מים מיוחד
מגישים של כלים, עמק מ ו ניצוז מים
מהעבודה מתאבן

1	עדכון חוזר בזק	20.09.20	אברהם

מס' עדכון	תאור העדכון	תאריך	חתימה

גרסה: ○ | נספח: ● 27.09.23 | גרסה: ○

סיקיק - מכבר - קרברבר
מהנדסים יועצים בע"מ
רח' הלוחמים 11 מ.ת. 3
מיקוד 49504
טל. 03-9230604 פקס. 03-9230603
office@sbk-eng.co.il

שם הפרויקט / PROJECT NAME
חזקת קו ביוב רחוב מסדה בעיר רמלה

שם מגיש / PREPARED FOR: המי מאגד מים אזורי דן, מרחב גזרון, עיריית רמלה, מנהל הנדסה, מ.ר. ביוב ונגיש נגיש

נושא הפרוייקט / SUBJECT OF DRAWING: הרחקת קווי ביוב
תוכנית כללית

מס' תכנית	079-21-210/ 6	קנ"מ	1:500
DESIGN	יקיר	DATE	
DRAWN	יקיר	DATE	27.09.21
CHECKED	אברהם	DATE	
APPROVE			

גודל	1510*430	קובץ	00107921.dwg